

DEPARTEMENT DE LOT-ET-GARONNE

COMMUNE DE MEILHAN-SUR-GARONNE

PLAN LOCAL D'URBANISME

PLAN DU RESEAU ET DU SCHEMA
D'ASSAINISSEMENT COLLECTIF


ECHELLE : 1/10000

PRESCRIPTION DU PLU : 25/09/2015
DEBAT SUR LE PADD : 16/11/2016
ARRET DU PLU : 13/11/2018
ENQUETE PUBLIQUE : Du 18/06/2019 au 19/07/2019
APPROBATION DU PLU : 04/07/2020

6.3

Bureau d'études UrbaDoc
Chef de projet : Etienne BADIANE
56, Avenue des Minimes
31200 TOULOUSE
05.34.42.02.91
contact@be-urbadoc.fr

Zoom sur le centre-bourg
Echelle 1/2500

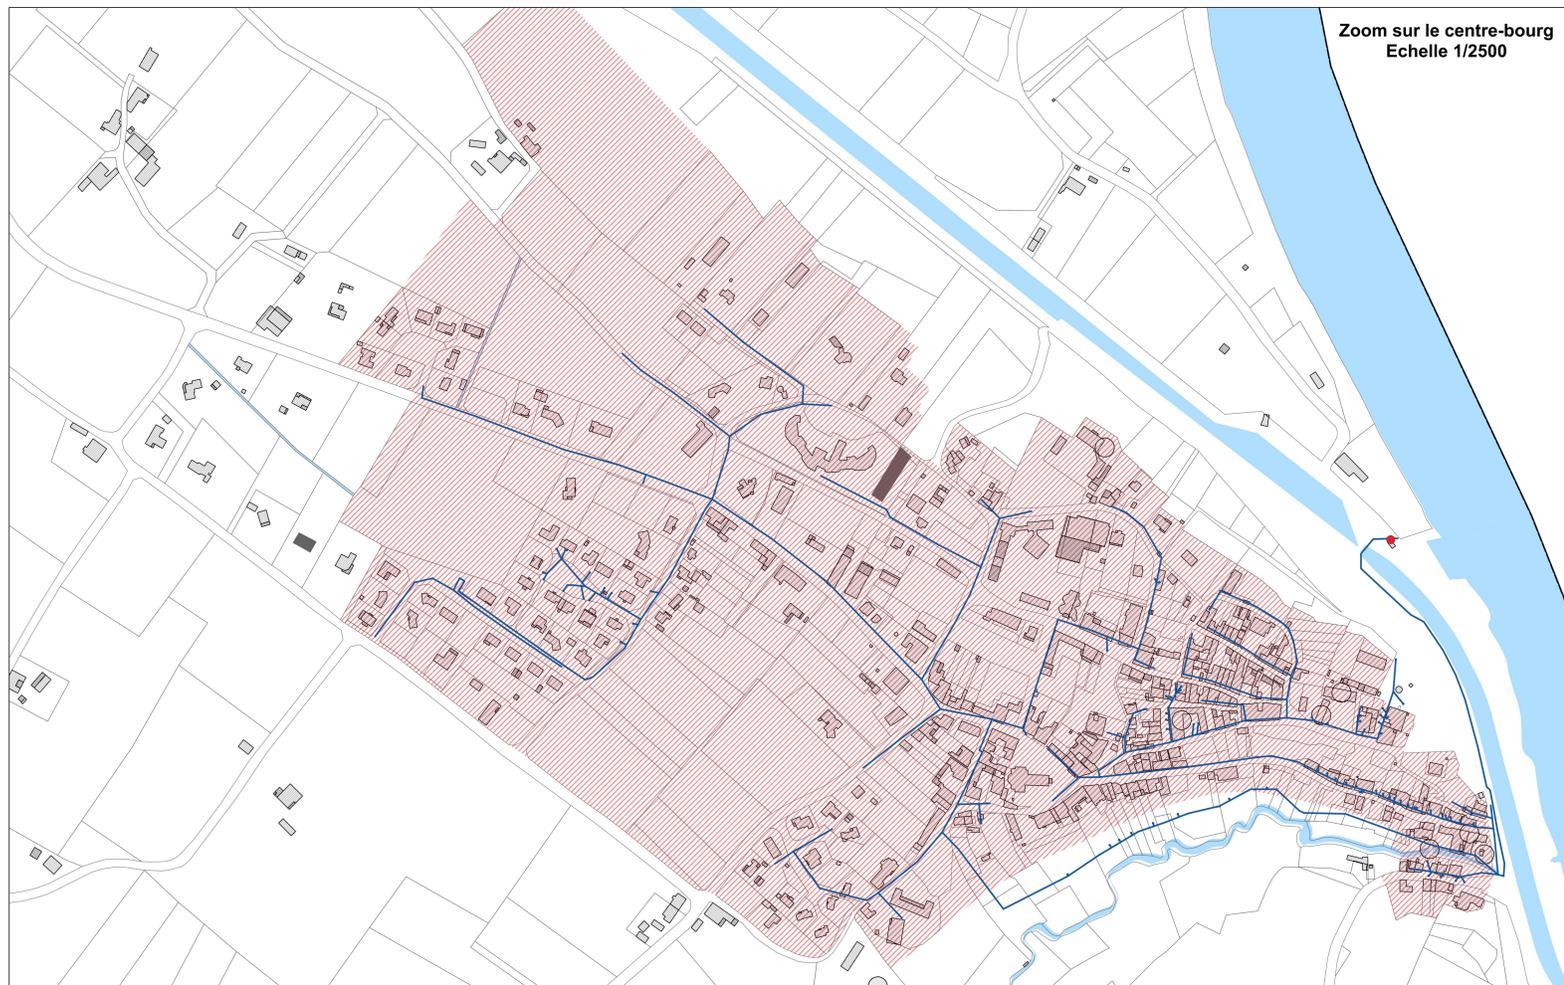

Légende

- Station d'épuration
- Réseau de collecte des eaux usées
- Zone à assainissement collectif

